



Кристина
Советова

дизайнер
предметно-пространственной
среды

KRIS
SVA

ДИЗАЙН-ПРОЕКТ
Альбом рабочей документации


+7(927) 099-05-06

✉ ksovetova.03@gmail.com

@ krissva.ru

Наименование	Лист
Обмерный план	3
План расстановки мебели и оборудования	4
План маркировки дверных проемов	5
План привязки сантехнического оборудования	6
План напольных покрытий	7
План теплых полов	8
План потолка	9
План расстановки светильников	10
План привязки осветительных приборов и разводка на выключатели	11
План расстановки розеток и выключателей	12
План обозначения разверток	13
План развертки. Санузел 4,5кв.м	14
Мебель индивидуального изготовления. Кухня	15
Мебель индивидуального изготовления. Прихожая	16
Мебель индивидуального изготовления. Санузел	17
3d-визуализация. Кухня	18
3d-визуализация. Кухня-гостиная	19
3d-визуализация. Спальное место	20
3d-визуализация. Обеденная зона	21
3d-визуализация. Санузел	22
Ведомость	23

Обмерный план

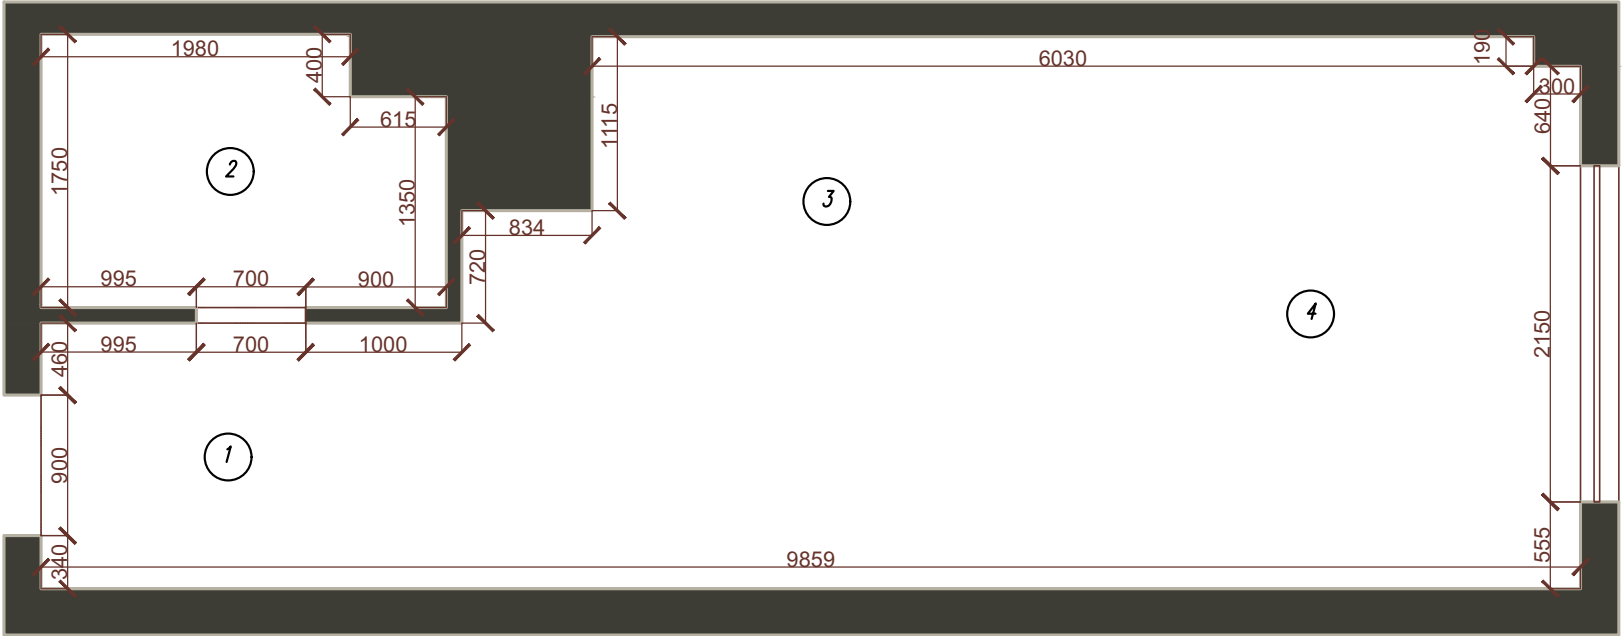


Условные обозначения:

Наименование		S, кв.м
1	Прихожая	4,9
2	Санузел	4,5
3	Кухня	5
4	Комната	20
		34,4

 — Несущая стена;

Высота потолка 2680


План расстановки мебели и оборудования

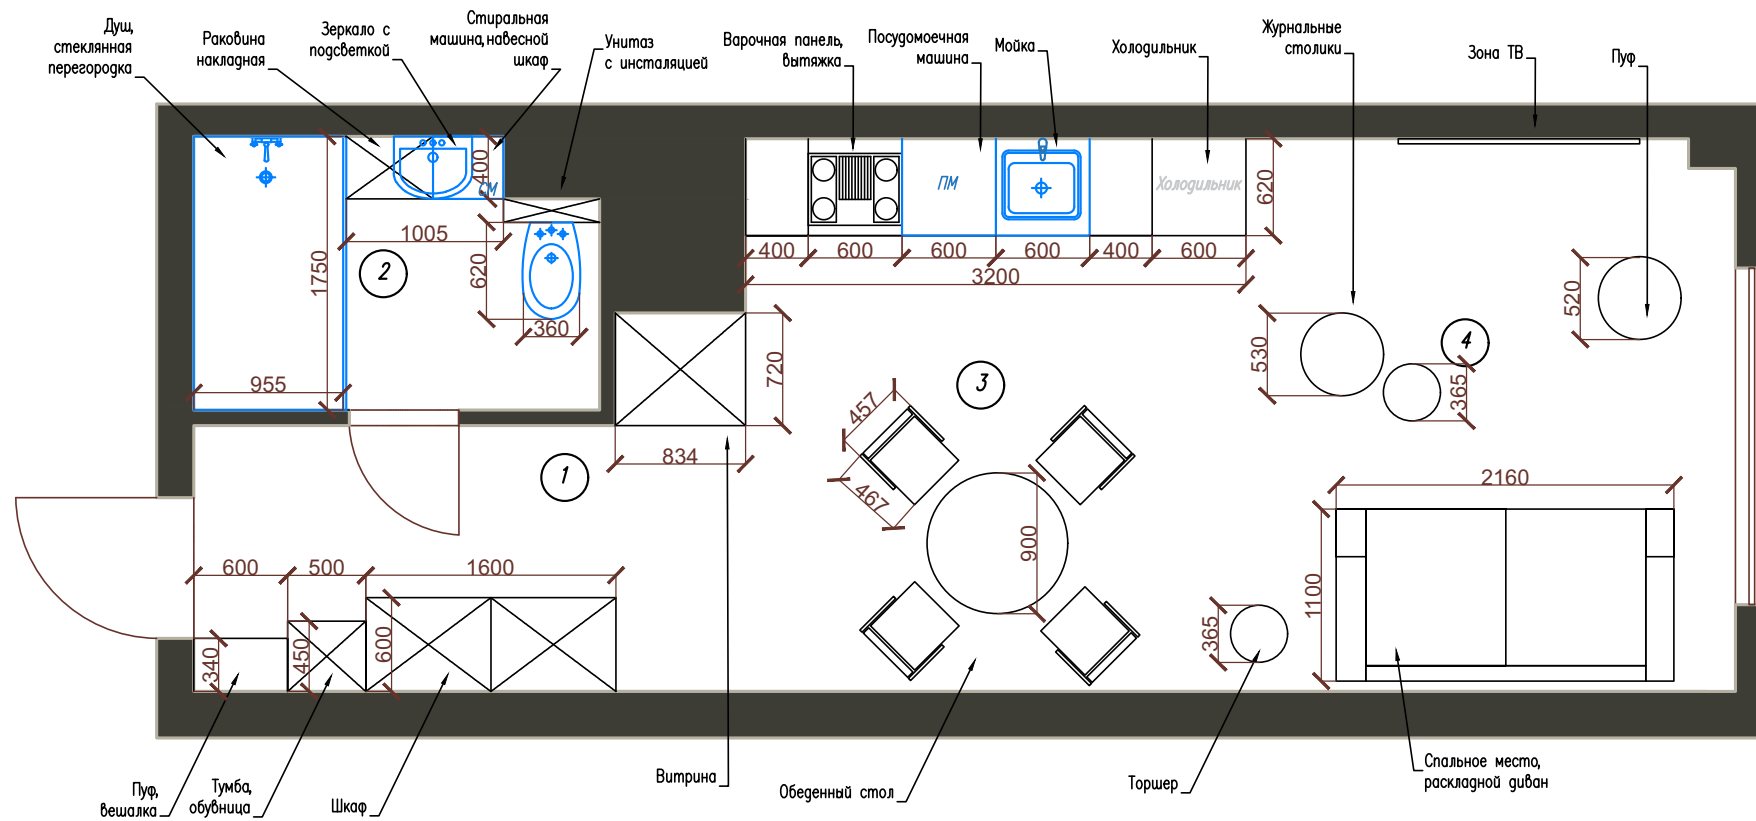

Условные обозначения:

Наименование		С, кв.м.
1	Прихожая	4,9
2	Санузел	4,5
3	Кухня	5
4	Комната	20
Высота потолка 2680		34,4

План маркировки дверных проемов

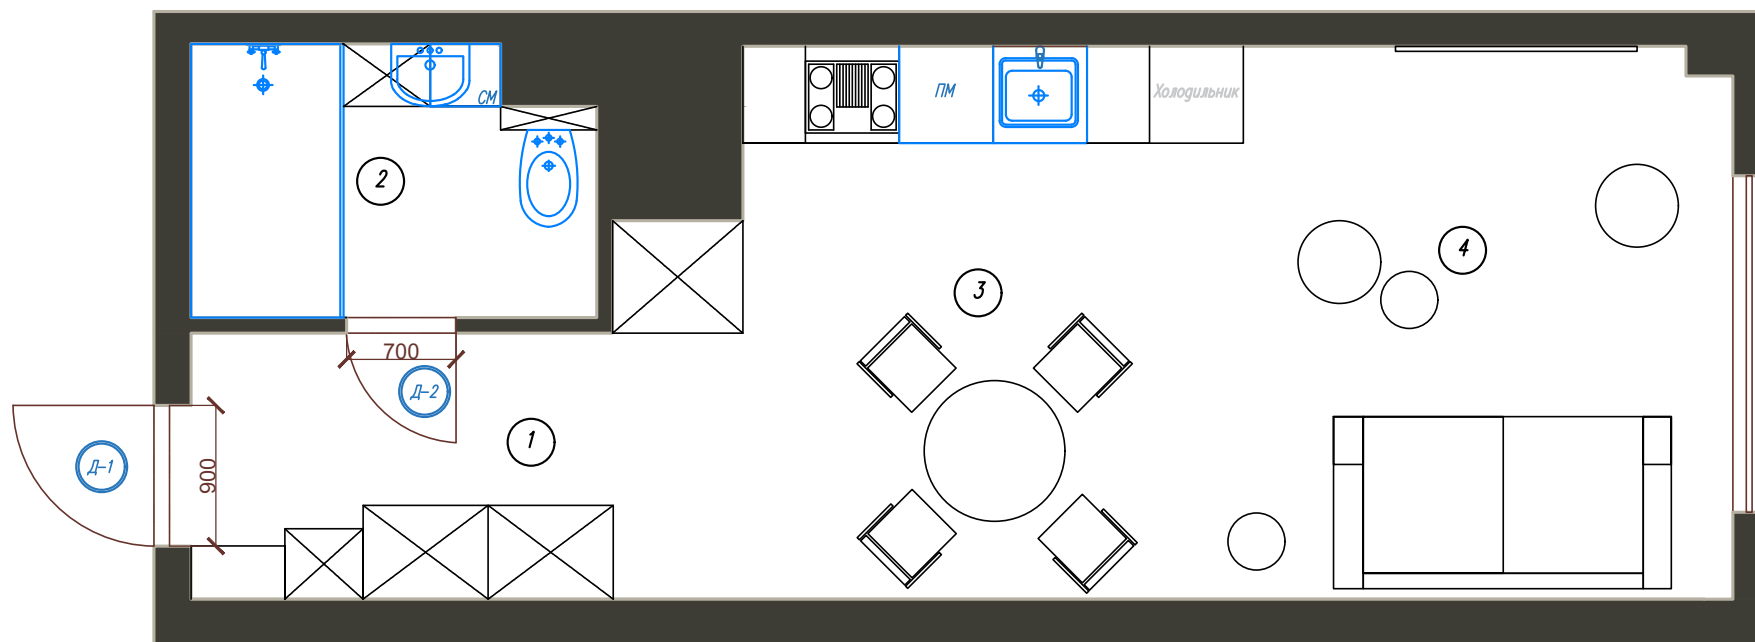


Марк	Проем, МхШ(мм)	Полотно, МхШ(мм)	Открыт.	Кол.
Д-1	900х 2100	900*х 2100*	левое	1
Д-2	700х 2100	700*х 2100*	левое	1

* размеры уточнить у производителя

Условные обозначения:

Д-1 – Маркировка заполнения дверных проемов;

План привязки сантехнического оборудования

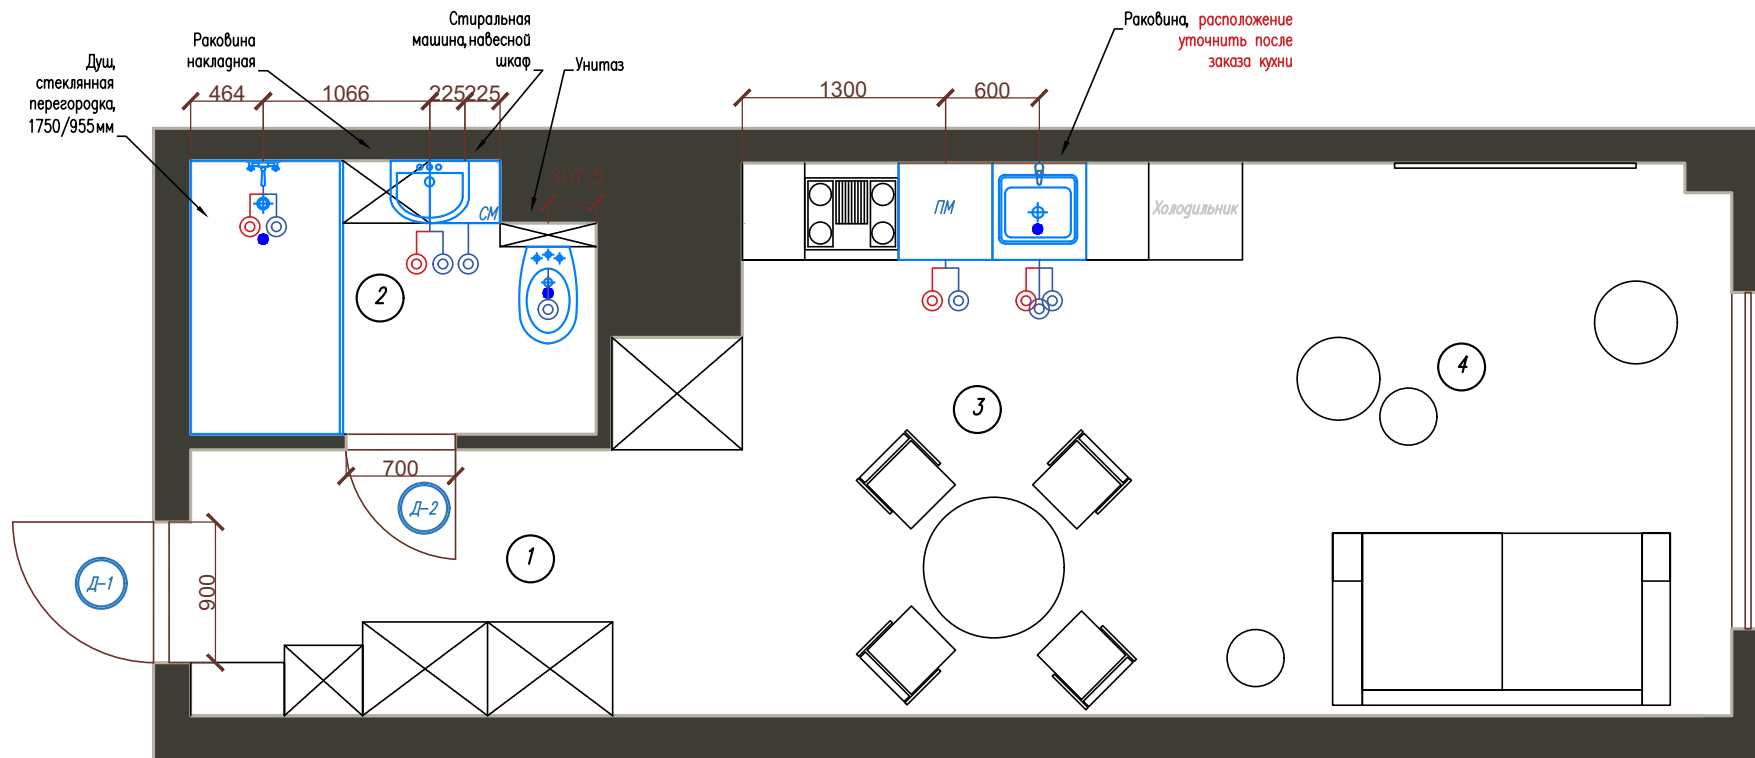

Общие указания:


- привязки вывода коммуникаций уточнить после окончательного подбора сантехнического оборудования;
- монтаж сантехнического оборудования производить в соответствии с инструкциями к изделиям;
- инструкции к санитарно-техническому оборудованию смотреть в ведомости к данному пакету чертежей;
- для слива унитаза использовать трубу диаметром не менее $\varnothing 100\text{мм}$, для остальных не менее $\varnothing 50\text{мм}$;
- рекомендуемый уклон канализационных труб: для труб диаметром $\varnothing 50\text{ мм}$ – 0,03 (3см на 1 п.м. трубы), для труб диаметром $\varnothing 100\text{мм}$ – 0,02 (2см на 1 п.м. трубы);
- расположение стояков с коммуникациями уточнить по месту;
- предусмотреть фильтры для очистки водопроводной воды на магистрали водопровода;
- согласовать схему канализации со специалистами.

Условные обозначения:

- Точка вывода ГВС и ХВС
- Точка вывода ХВС
- Вывод канализации

		План привязки сантехнического оборудования	Лист
Разработ.	Советова К.С.		6

План напольных покрытий

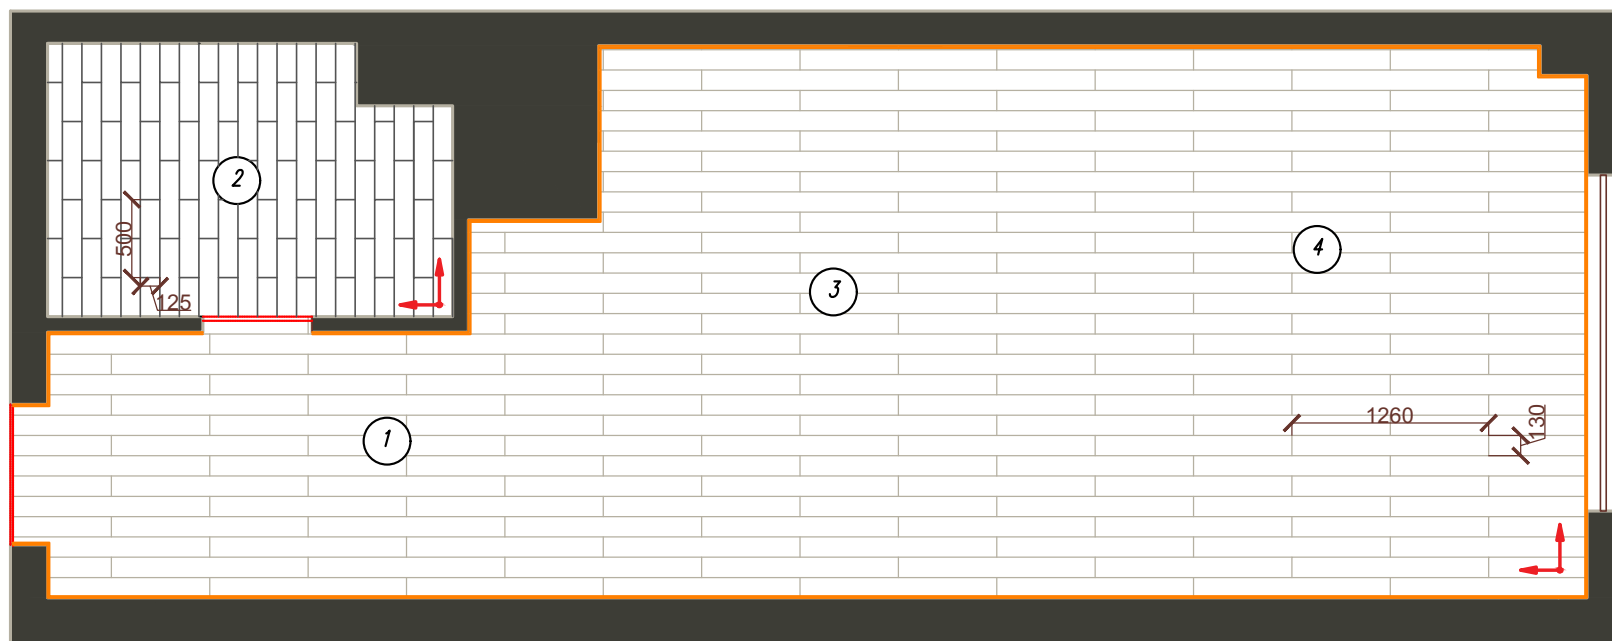

Условные обозначения:

Наименование		S, кв.м.
1	Прихожая	4,9
2	Санузел	4,5
3	Кухня	5
4	Комната	20
		34,4

Условные обозначения:

 - Ламинат AlixFloor City Line Дуб дымчатый италика 33 класс толщина 12 мм с фаской 1.342 м²

 - Керамогранит Gracia Ceramica Storia 12.5x50 см 0.875 м² неполированный цвет серый

 - Начало укладки напольного покрытия;


 - Плинтус мдф под покраску, в цвет стен 100мм, 22,75 пог. м;

 - Пробковый компенсатор, 0,9 пог. м;

Площадь пола санузла-4,5 кв.м

Площадь выкладки ламината-29,9 кв.м


План теплых полов

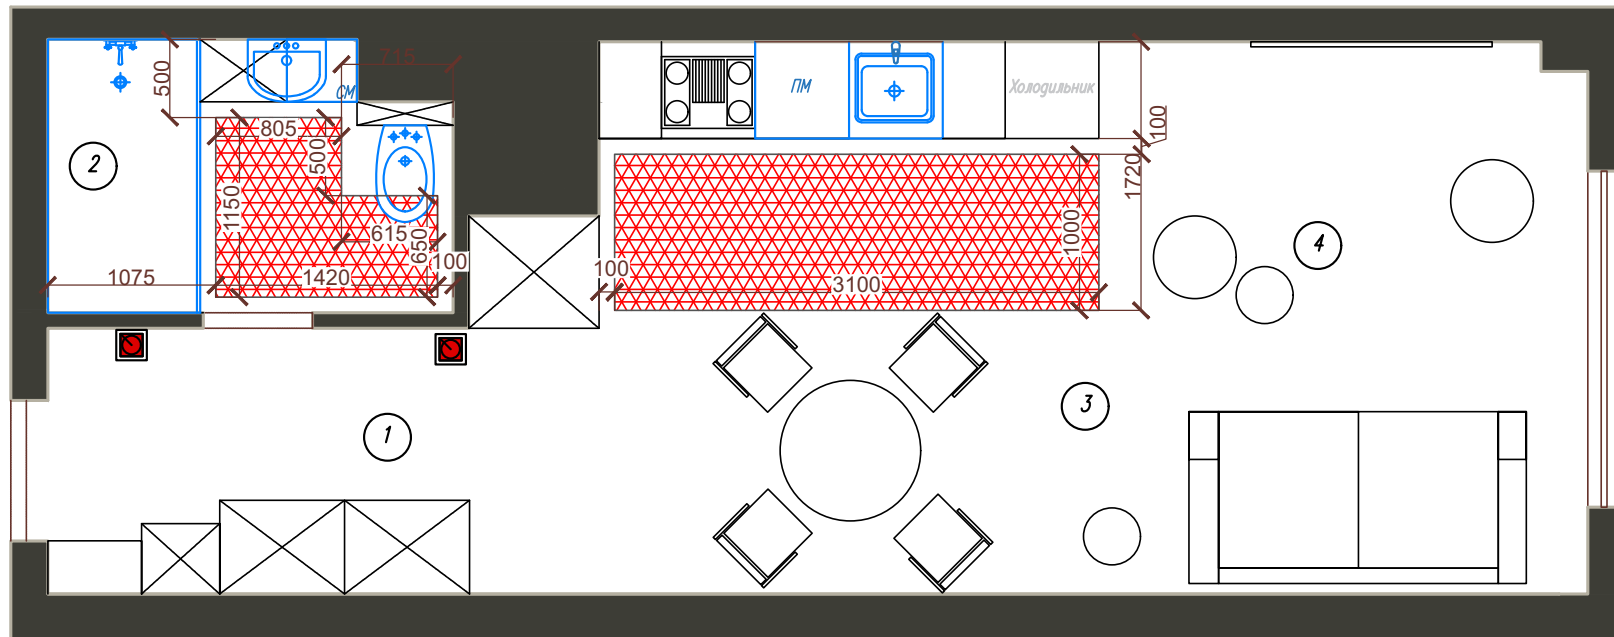

Условные обозначения:

-  – Нагревательный мат Theromat TVK-180 в санузел и кухню 1,6м²;
-  – Терморегулятор в отдельной рамке

План потолка

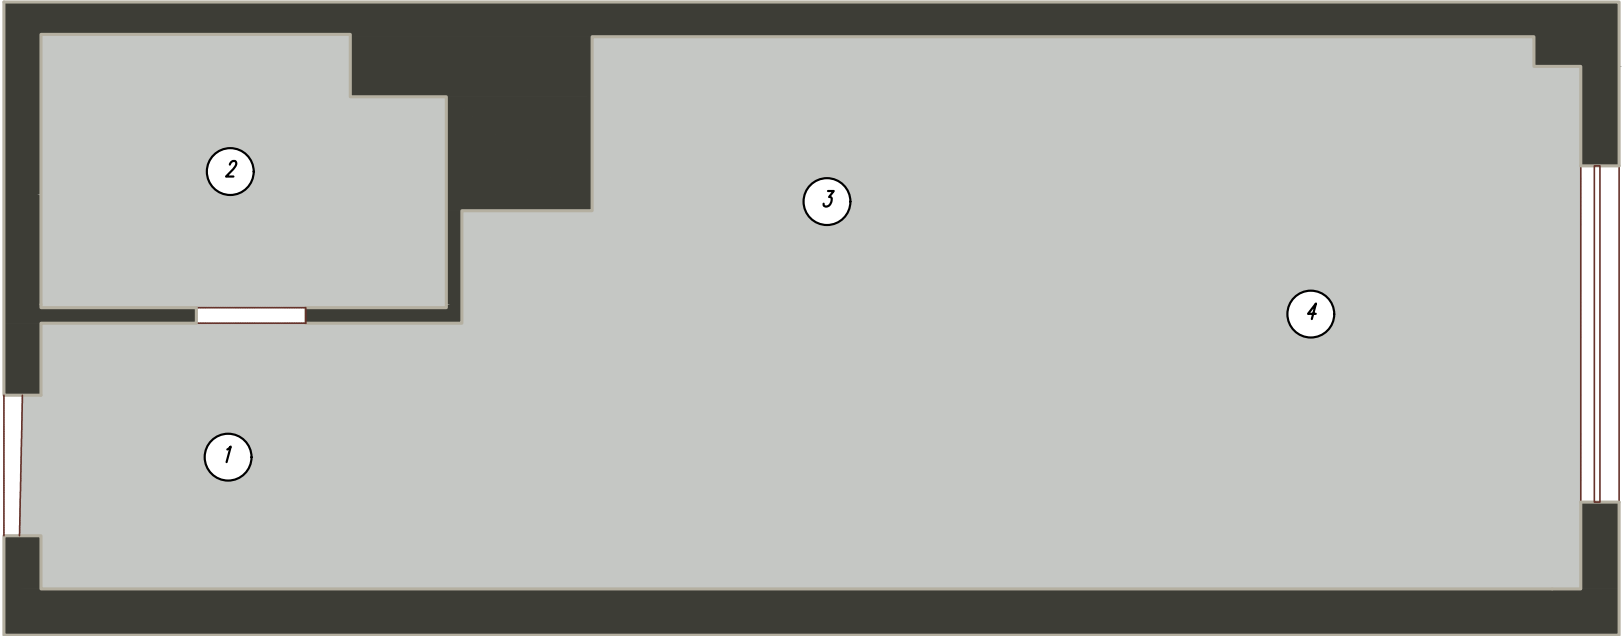

Условные обозначения:

Наименование		S, кв.м.
1	Прихожая	4,9
2	Санузел	4,5
3	Кухня	5
4	Комната	20
		34,4


 – Несущая стена;

Высота потолка 2680

 – Натяжной белый матовый, опуск потолка на 100мм
Собщ = 40,14 м2;

Примечание:
1. Перед началом монтажа, согласовать со светотехником высоту потолка, в зависимости от выбранных позиций встроенных светильников;


План расстановки светильников

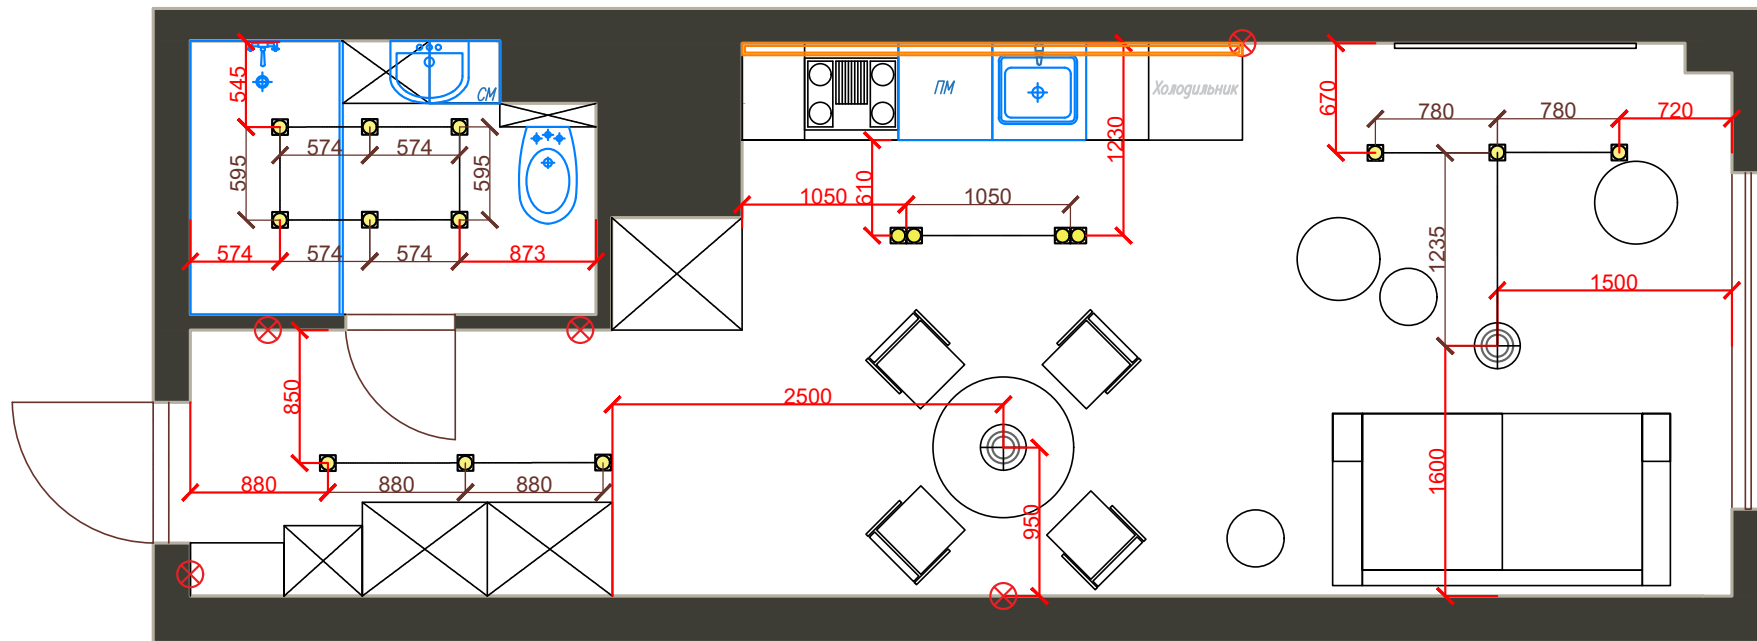

Спецификация светильников и выключателей:

- – Встраиваемый одинарный светильник
- ■ – Встраиваемый двойной светильник
- ⊗ – Вывод провода
- – Светодиодная скрытая подсветка
- ⊗ – Подвесной светильник


План привязки осветительных приборов и разводка на выключатели

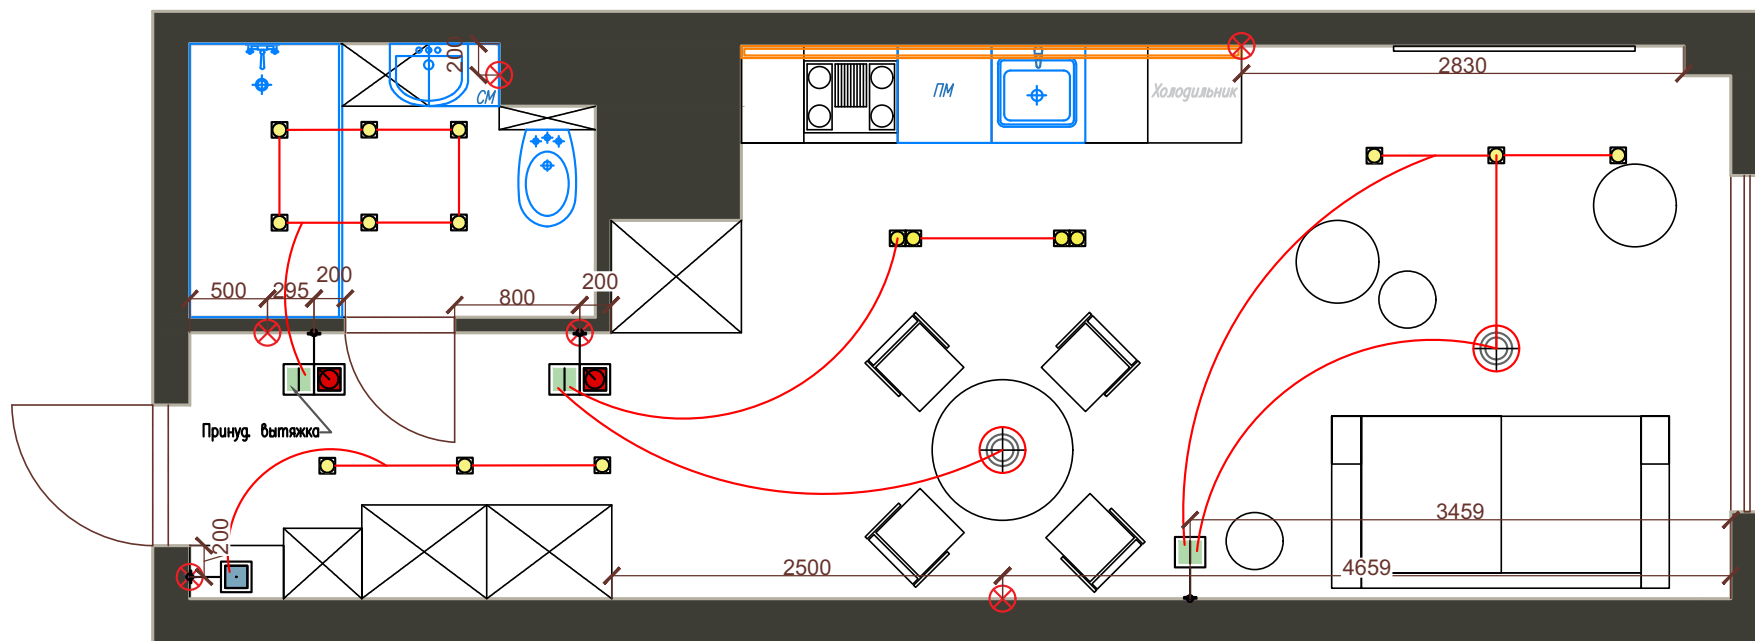

Спецификация светильников и выключателей:

- – Встраиваемый одиарный светильник
- ■ – Встраиваемый двойной светильник
- ⊗ – Вывод провода
- – Светодиодная скрытая подсветка
- ⊙ – Подвесной светильник
- – Выключатель одноклавишный
- ■ – Выключатель двухклавишный
- – Переключатель одноклавишный
- ■ – Терморегулятор в отдельной рамке

План расстановки розеток и выключателей

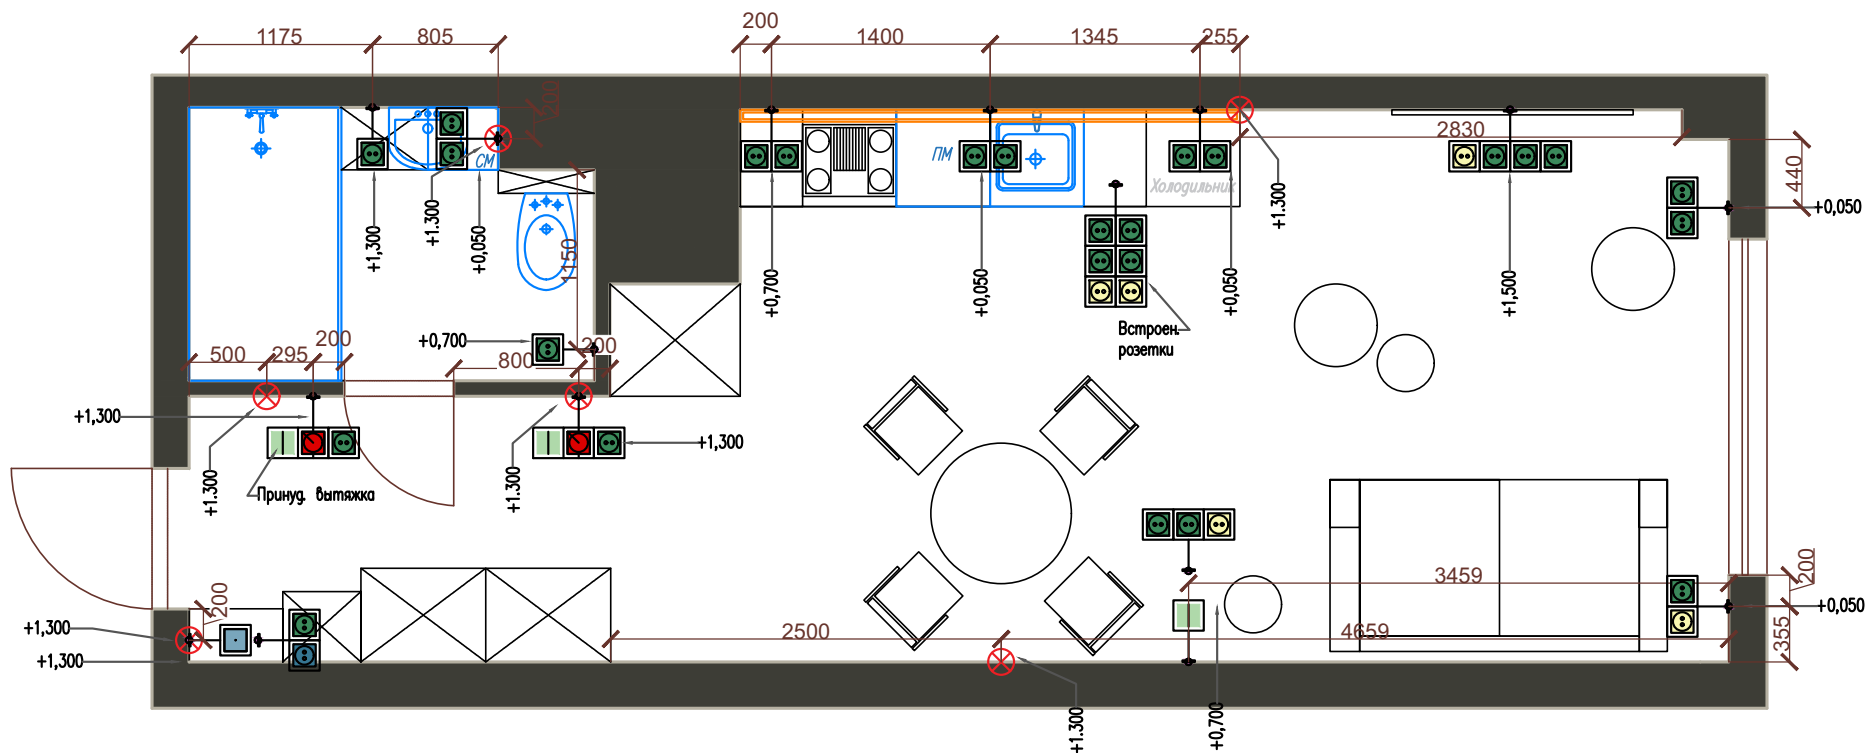

Спецификация светильников и выключателей


- Встраиваемый одианный светильник
- Встраиваемый двойной светильник
- Вывод провода
- Светодиодная скрытая подсветка
- Подвесной светильник
- Выключатель одноклавишный
- Выключатель двухклавишный
- Переключатель одноклавишный
- Терморегулятор в отдельной рамке
- Розетка 220
- Розетка интернет
- Розетка Usb+ 220V

Примечание:

1. Расположение электроустановочных устройств на кухне уточнить после согласования эскиза кухонного гарнитура. Разводку электрооборудования на кухне производить строго после получения схемы подключения электрооборудования в кухне от производителя мебели.
2. Все размеры указаны от центра выключателей/розеток, если в одной рамке несколько розеток/выключателей то от центра рамки, если не указано другое.
3. Все розетки, кроме отдельно обозначенных, выполнить на высоте 300 мм от пола.
4. Все выключатели и переключатели, кроме отдельно обозначенных, выполнить на высоте 900 мм от пола.
5. Все рамки горизонтальные, если не указано иное.

		План расстановки розеток и выключателей	Лист
Разработ.	Советова К.С.		12


План обозначения разверток

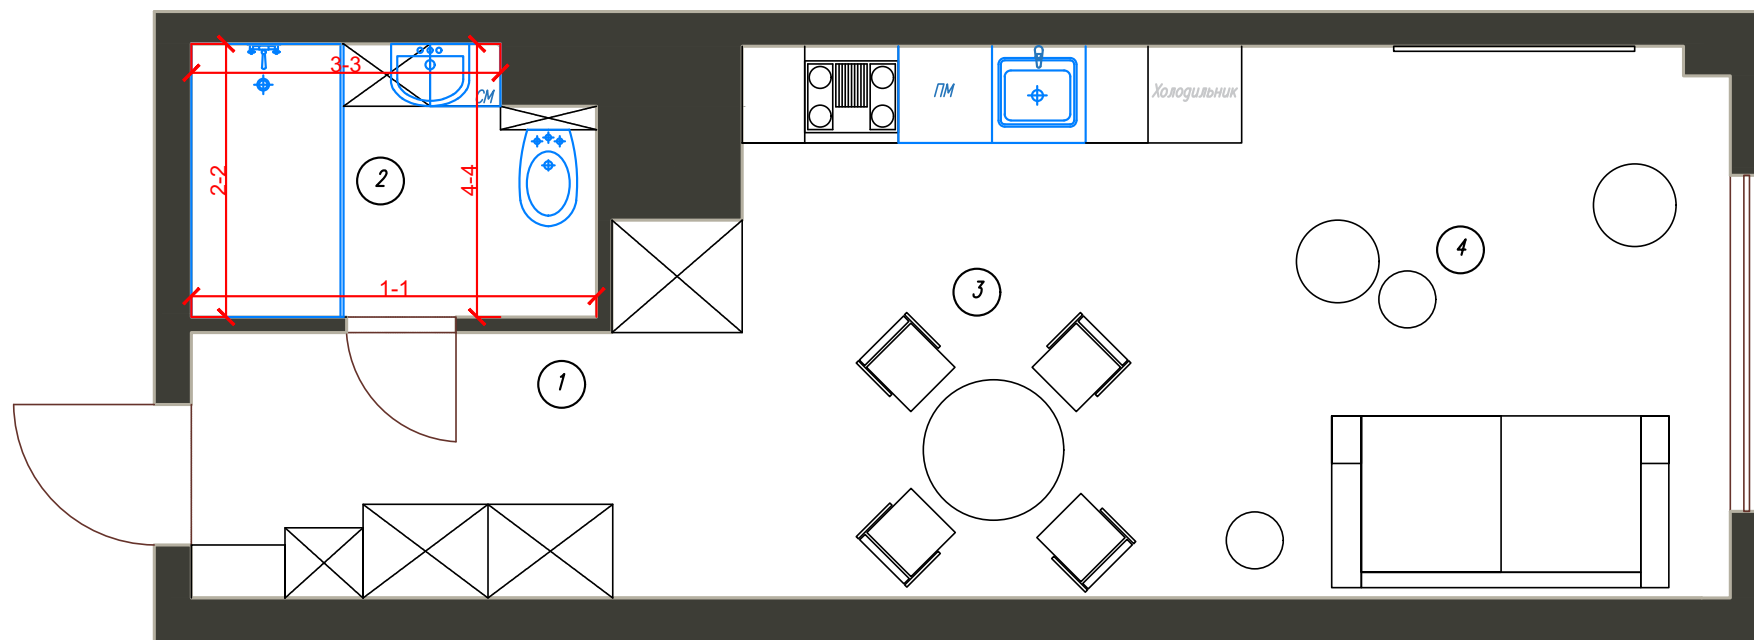

Условные обозначения:

Наименование		S, кв.м
1	Прихожая	4,9
2	Санузел	4,5
3	Кухня	5
4	Комната	20
Высота потолка 2680		34,4

Развертки. Санузел 4,5 кв. м

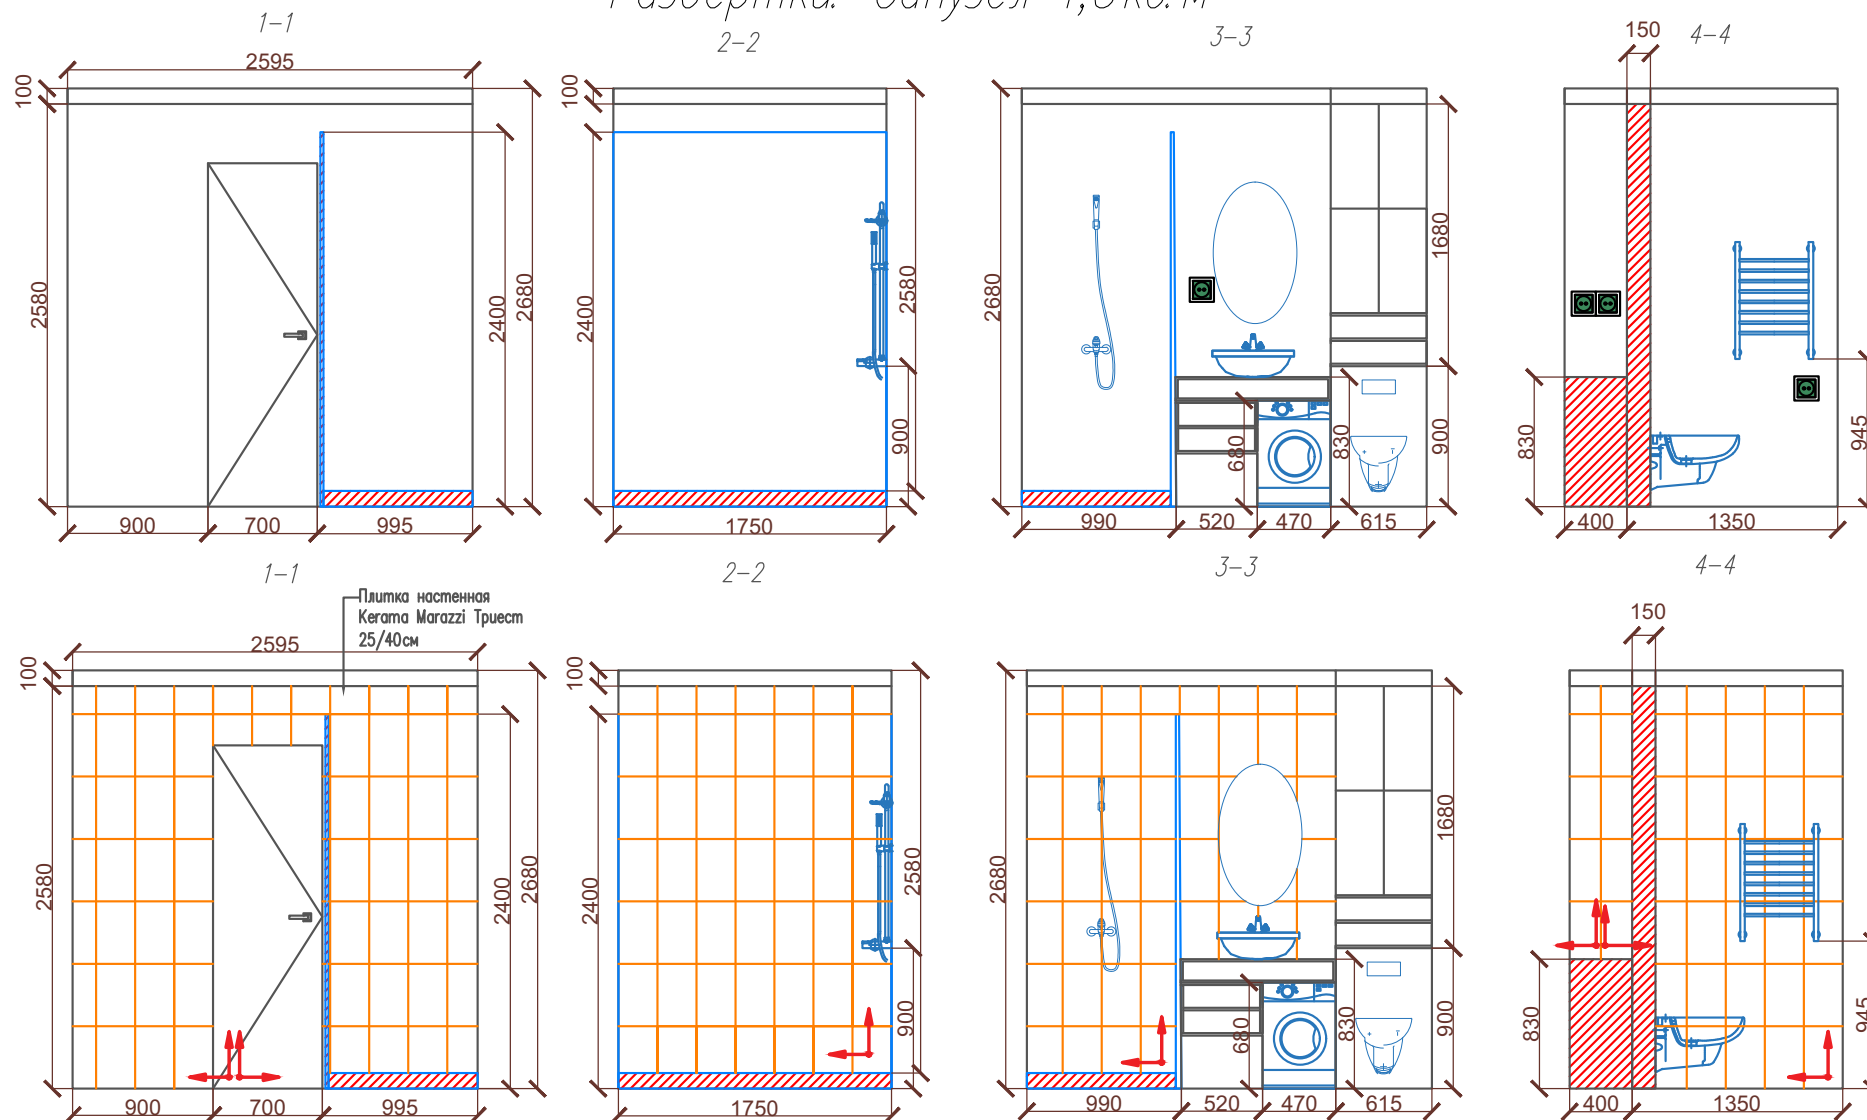

Примечание:

1. Перед началом работ проанализировать план, если возникли вопросы, связаться с дизайнером;
2. Запилы внешних углов выполнить под 45 градусов;



– Место примыкания мебели к стене;



– Розетка 220




– Выключатель двухклавишный




– Плитка настенная Kerama Marazzi Триест 25/40см
Глянцевая, цвет серый

		Развертки. Санузел 4,5 кв. м	Лист
Разработ.	Советова К.С.		14


Мебель индивидуального изготовления. Кухня

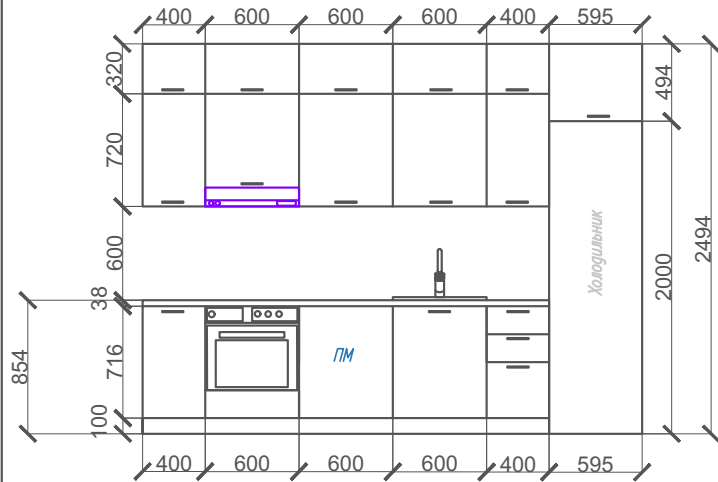


Вид фронтально

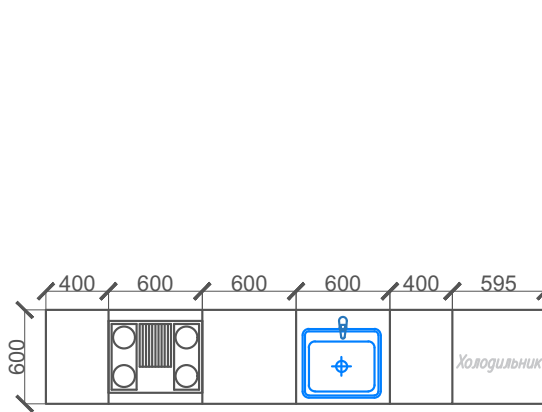

Нижние модули вид сверху

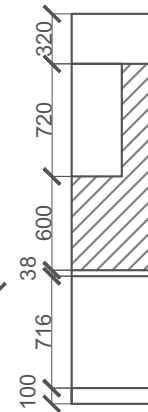

Вид сбоку

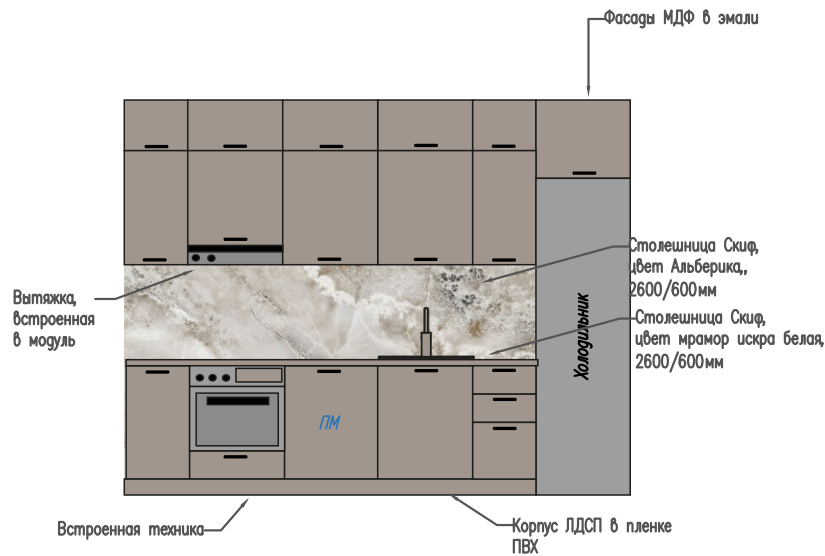

Вид фронтально







Примечание:

1. Все размеры являются проектными.
2. Внутренние размеры могут быть изменены технологом на этапе проектирования мебели.
3. Корпус шкафов выполнить из ЛДСП в пленке ПВХ в цвет фасадов, фасады МДФ в эмали. (Цвет согласовать с дизайнером)
4. Данный чертеж смотреть совместно с визуализацией.
5. Ручки на фасадах АЛДИ, цвет Антик
6. Корпус и цоколь в цвет фасадов. (Согласовать с дизайнером)
7. Столешница в рабочей зоне выполнена в пластиковой пленке. Мрамор Марквина. 38мм
8. Мойка черная и хромированная, подклеена под столешницу.
9. Витяжка встроена в верхний модуль (Модули согласовать с дизайнером)
10. При наличии ПМ согласовать перестановку 3 и 5 модулей.

		Мебель индивидуального изготовления. Кухня	Лист 15
Разработ.	Советова К.С.		

Мебель индивидуального изготовления. Прихожая

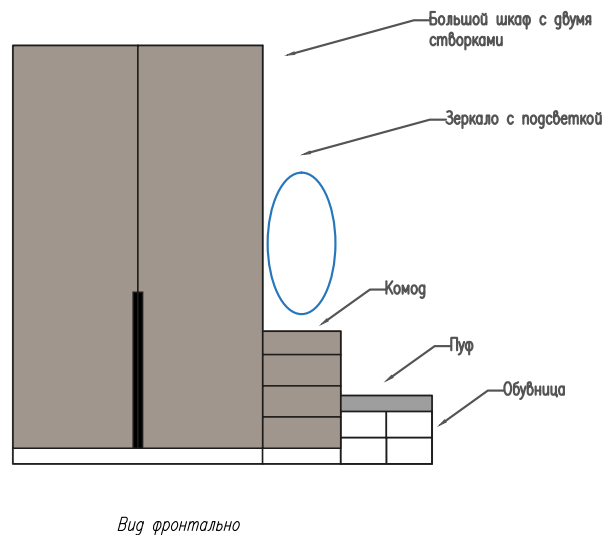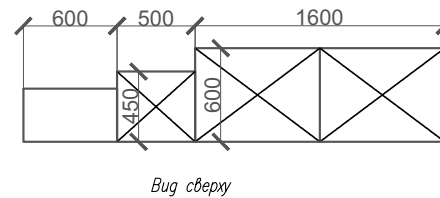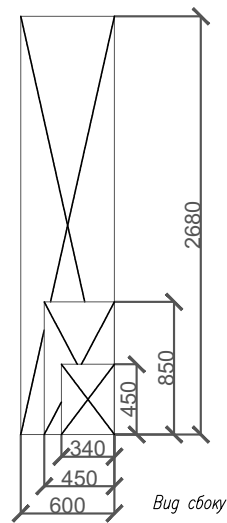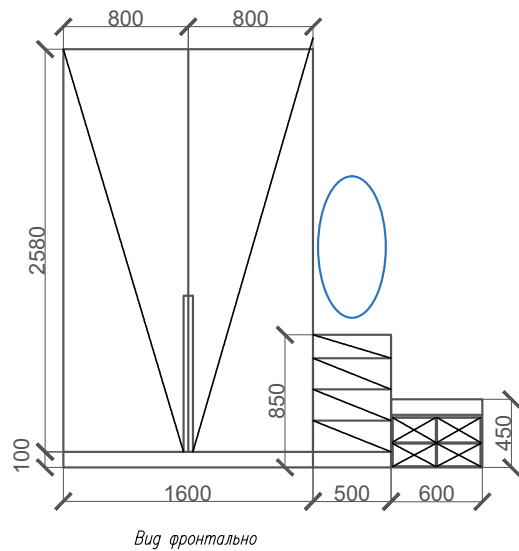


Примечание:

1. Все размеры являются проектными.
2. Внутренние размеры могут быть изменены технологом на этапе проектирования мебели.
3. Корпус шкафов выполнить из ЛДСП в пленке ПВХ, фасады МДФ в пленке ПВХ (Цвет согласовать с дизайнером)
4. Данный чертеж смотреть совместно с визуализацией.
5. Ручки на фасадах АЛДИ, цвет Антик
6. Корпус и цоколь не в цвет фасадов. (Согласовать с дизайнером)
7. Пуф выполнен в бархатной ткани. (Согласовать ткань из каталога с дизайнером)
8. При желании сделать обувницу со створками (Согласовать с дизайнером)

Разработ	Советова К.С.	Мебель индивидуального изготовления. Прихожая	Лист
			16


Мебель индивидуального изготовления. Санузел

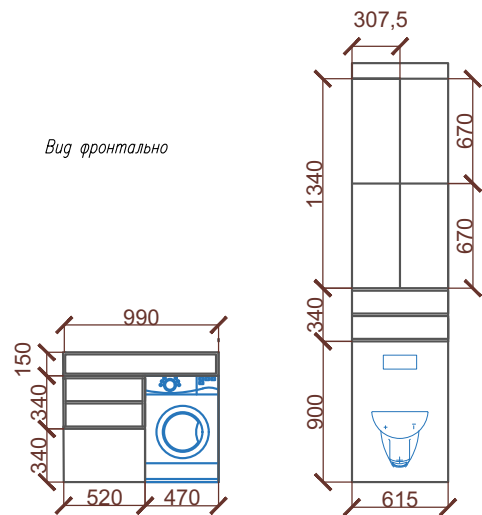

Тумба


Инсталляция

Вид сверху

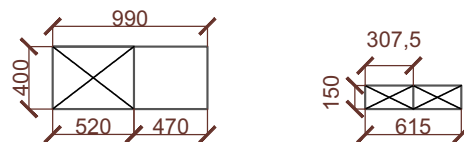

Тумба

Инсталляция

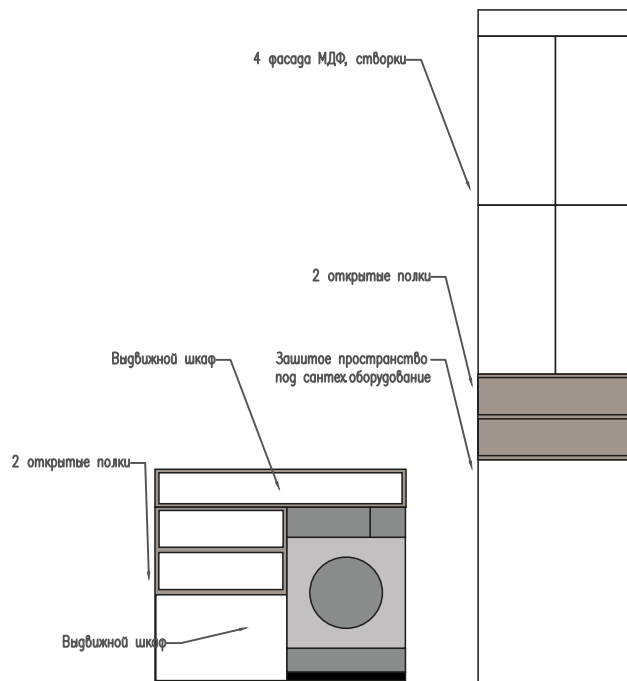

Примечание:

1. Все размеры являются проектными.
2. Внутренние размеры могут быть изменены технологом на этапе проектирования мебели.
3. Корпус шкафов выполнить из ЛДСП в пленке ПВХ, фасады МДФ в пленке ПВХ (Цвет согласовать с дизайнером)
4. Данный чертеж смотреть совместно с визуализацией.
5. Ручки на фасадах АЛДИ, цвет Антик.
6. Корпус и цоколь не в цвет фасадов. (Согласовать с дизайнером)
7. Пропилы под сантехнику совершать при сборке и установке под контролем дизайнера и сантехника

3d-визуализация. Кухня



3d-визуализация. Кухня-гостиная



3d-визуализация. Спальное место





		3d-визуализация Спальное место	Лист
Разработ.	Советова К.С.		20

3d-визуализация. Обеденная зона



3d-визуализация. Санузел

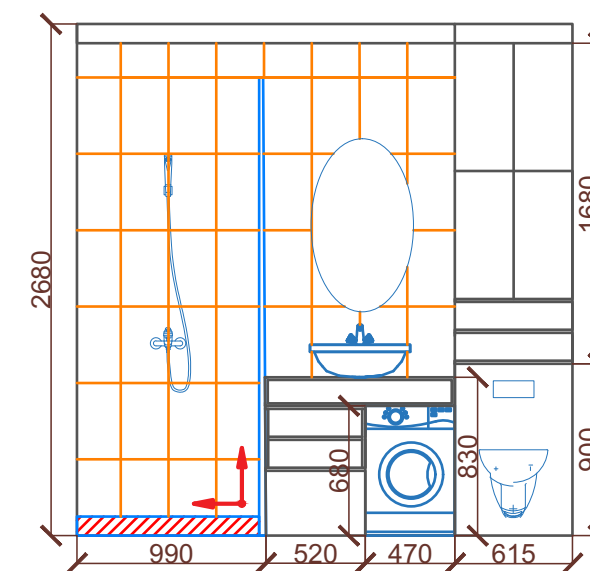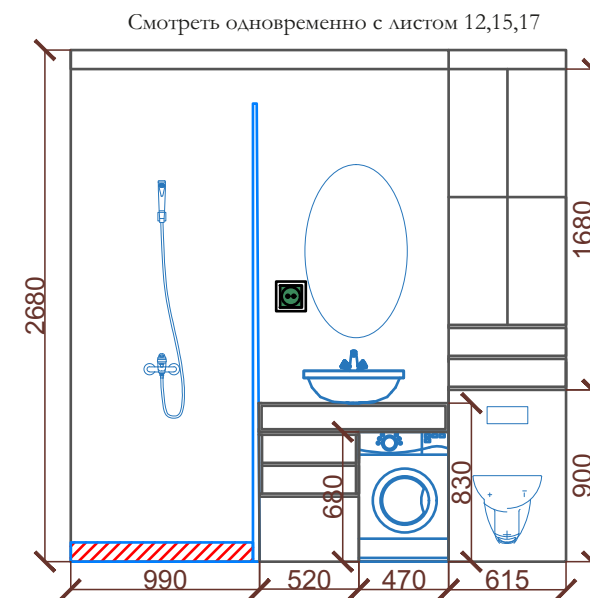

Интерьер	Товар
Двери межкомнатные 1шт.	Двернофф Unica Un033 1шт.
Дверь входная 1шт.	Двернофф KOVA, OPTIMA П284/П178 1шт.
Ламинат	ЛеруаМерлен ламинат AlixFloor City Line дуб дымчатый италика 33клас.
Плитка напольная.Санузел	Керамогранит Gracia Ceramica Storia 12.5x50см неполированный,цвет серый
Плитка настенная.Санузел	Плитка Kerama Marazzi Триест 25x40см глянцевая, цвет серый
Краска для стен	Краска Dulux Classic Colour моющаяся матовая, цвет белый база BW
Потолок натяжной	Потолок натяжной белый глянцевый. Сеньор потолок.
Плинтус напольный	Плинтус под покраску полистирол 8 см. ЛеруаМерлен.
Плинтус потолочный	Экструдированный полистирол Inspire 07006А белый 50x50x2000 мм
Молдинг настенный	Молдинг ударопрочный полистирол NMC C07-RU белый 13x25x2000 мм
Молдинг настенный	Праймдекор DM03 на стену, из жесткого XPS, цвет белый, 2000x40x14 мм
Встроенный свет	Светильник Фарлайт GX53 50Гц 220В белый FAR002015
Люстра в обеденной зоне	PiterShopSvet Люстра из стеклянных шаров на одном основании «Bolle»
Люстра в зоне отдыха	Озон Lighting Подвесной светильник, 56 Вт 1552842629
Торшер	Торшер Lussole Lgo Truxton LSP-0502 E27 60 W цвет белый
Бра	Настенный светильник Cloyd Postulat 20216
Прихожая	Мебель индивидуального изготовления
Кухонный гарнитур	Мебель индивидуального изготовления
Корпусная мебель.Санузел	Мебель индивидуального изготовления
Витрина	Мебель индивидуального изготовления
Стол обеденный	Мебель индивидуального изготовления
Стулья	Озон Стул SAMOYLOV MEBEL 1347146864
Пуф	Озон Stool Group Пуф, Велюр искусственный, 36x36x44 см 923998701
Диван	Диван NORD MODOOL велюр Monolit латте
Стол журнальный	Озон Журнальный стол круглый Эрвин 653453582

KRIS SVA

гузайн-проект

+7 (927) 099-05-06

inst: @kriss.va

krissva.ru